


# Правила землепользования и застройки Кировского муниципального образования Марковского муниципального района Саратовской области

Карта градостроительного зонирования село Фурманово Кировского муниципального образования  
Марковского муниципального района Саратовской области

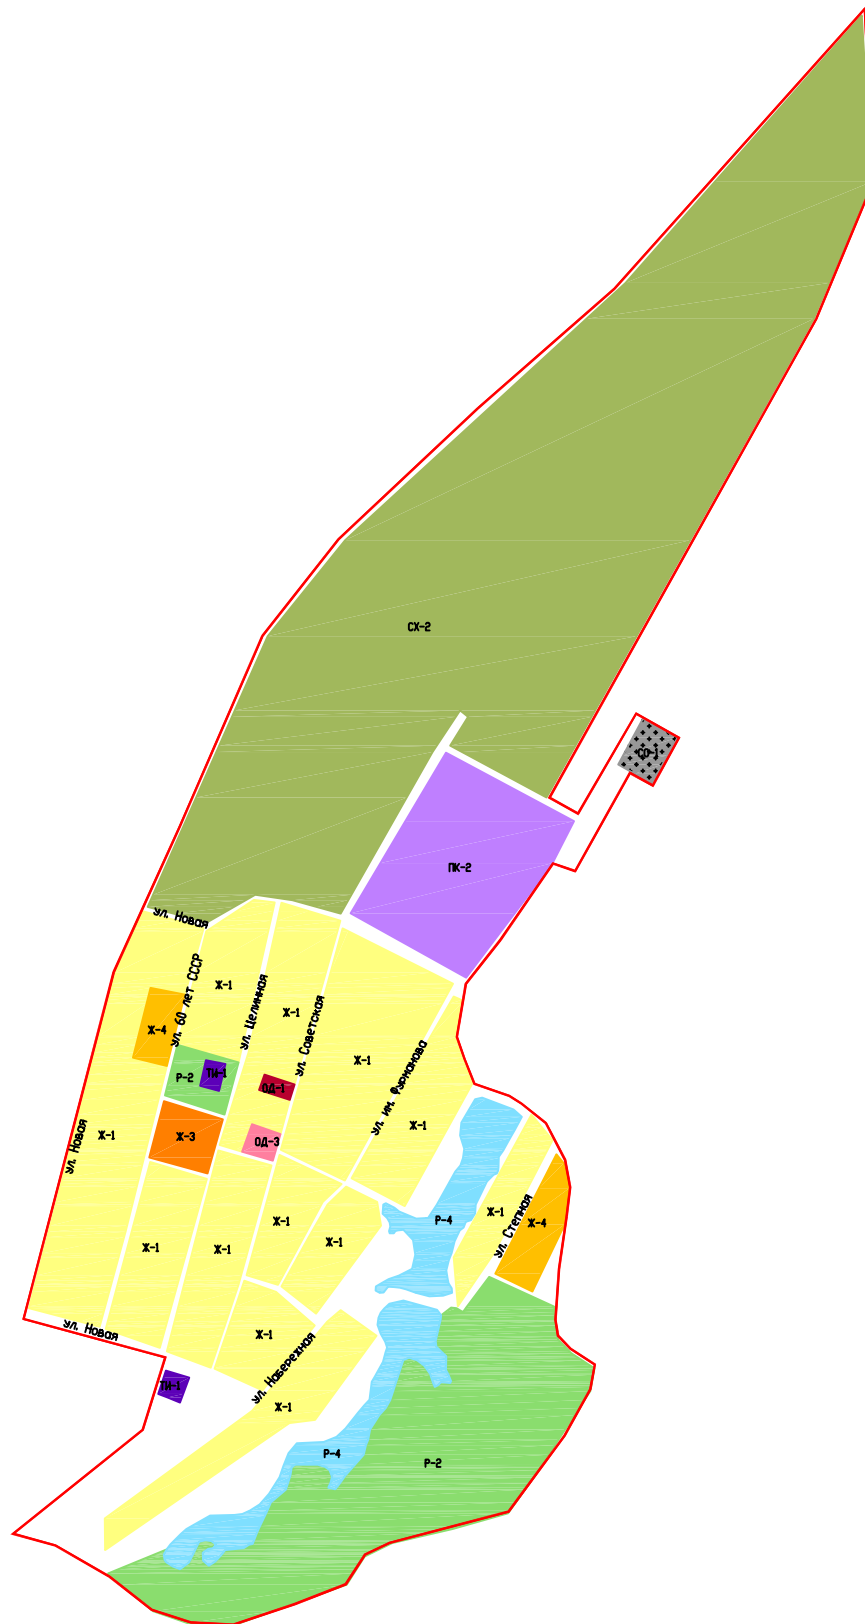

## Условные обозначения и описания территориальных зон

### Границы

Граница населенного пункта с. Фурманово Кировского муниципального образования Марковского муниципального района

### Жилые зоны

Ж-1 Зона застройки индивидуальными жилыми домами  
 Ж-2 Зона застройки малоэтажными жилыми домами блокированной застройки и многоквартирными домами  
 Ж-3 Зона застройки объектами дошкольного, начального общего и среднего общего образования  
 Ж-4 Зона перспективного развития индивидуальной и малоэтажной жилой застройки

### Общественно-деловые зоны

ОД-1 Зона административно-делового и коммерческого назначения  
 ОД-2 Зона спортивного назначения  
 ОД-3 Зона размещения объектов здравоохранения и соцзащиты  
 ОД-4 Зона размещения объектов религиозного назначения

### Производственно-коммунальные зоны

ПК-2 Зона производственно-коммунальных объектов IV класса опасности (с СЗЗ 100 м)  
 ПК-4 Зона пожарных депо

### Зоны сельскохозяйственного использования

СХ-1 Зона сельскохозяйственных угодий  
 СХ-2 Зона сельскохозяйственного производства

## Зоны сельскохозяйственного назначения

СХН-1 Зона сельскохозяйственных угодий (с/х назначения)

### Природно-рекреационные зоны

Р-1 Зона парков, скверов, бульваров  
 Р-2 Зона зеленых насаждений общего пользования  
 Р-4 Зона акватории

### Зоны транспортной и инженерной инфраструктуры

ТИ-1 Зона объектов инженерной инфраструктуры

### Зоны специального назначения

СО-1 Зона размещения кладбищ  
 СО-2 Зона специального назначения

### Земли публичного использования (сложившаяся территория общего пользования)

ОП

				Администрация Кировского муниципального образования Марковского муниципального района Саратовской области			
Гип				Правила землепользования и застройки Кировского муниципального образования Марковского муниципального района Саратовской области			
Начгр.							
Исполнитель							
				МАСШТАБ 1:15000	стадия	лист	листов
					ПЗЗ		
				Карта градостроительного зонирования село Фурманово Кировского МО Марковского муниципального района Саратовской области			
				000 "Энгельсторгсервис" г. Энгельс 2020 г.			