


Правила землепользования и застройки Кировского муниципального образования Марковского муниципального района Саратовской области

Карта градостроительного зонирования село Калининское Кировского муниципального образования Марковского муниципального района Саратовской области

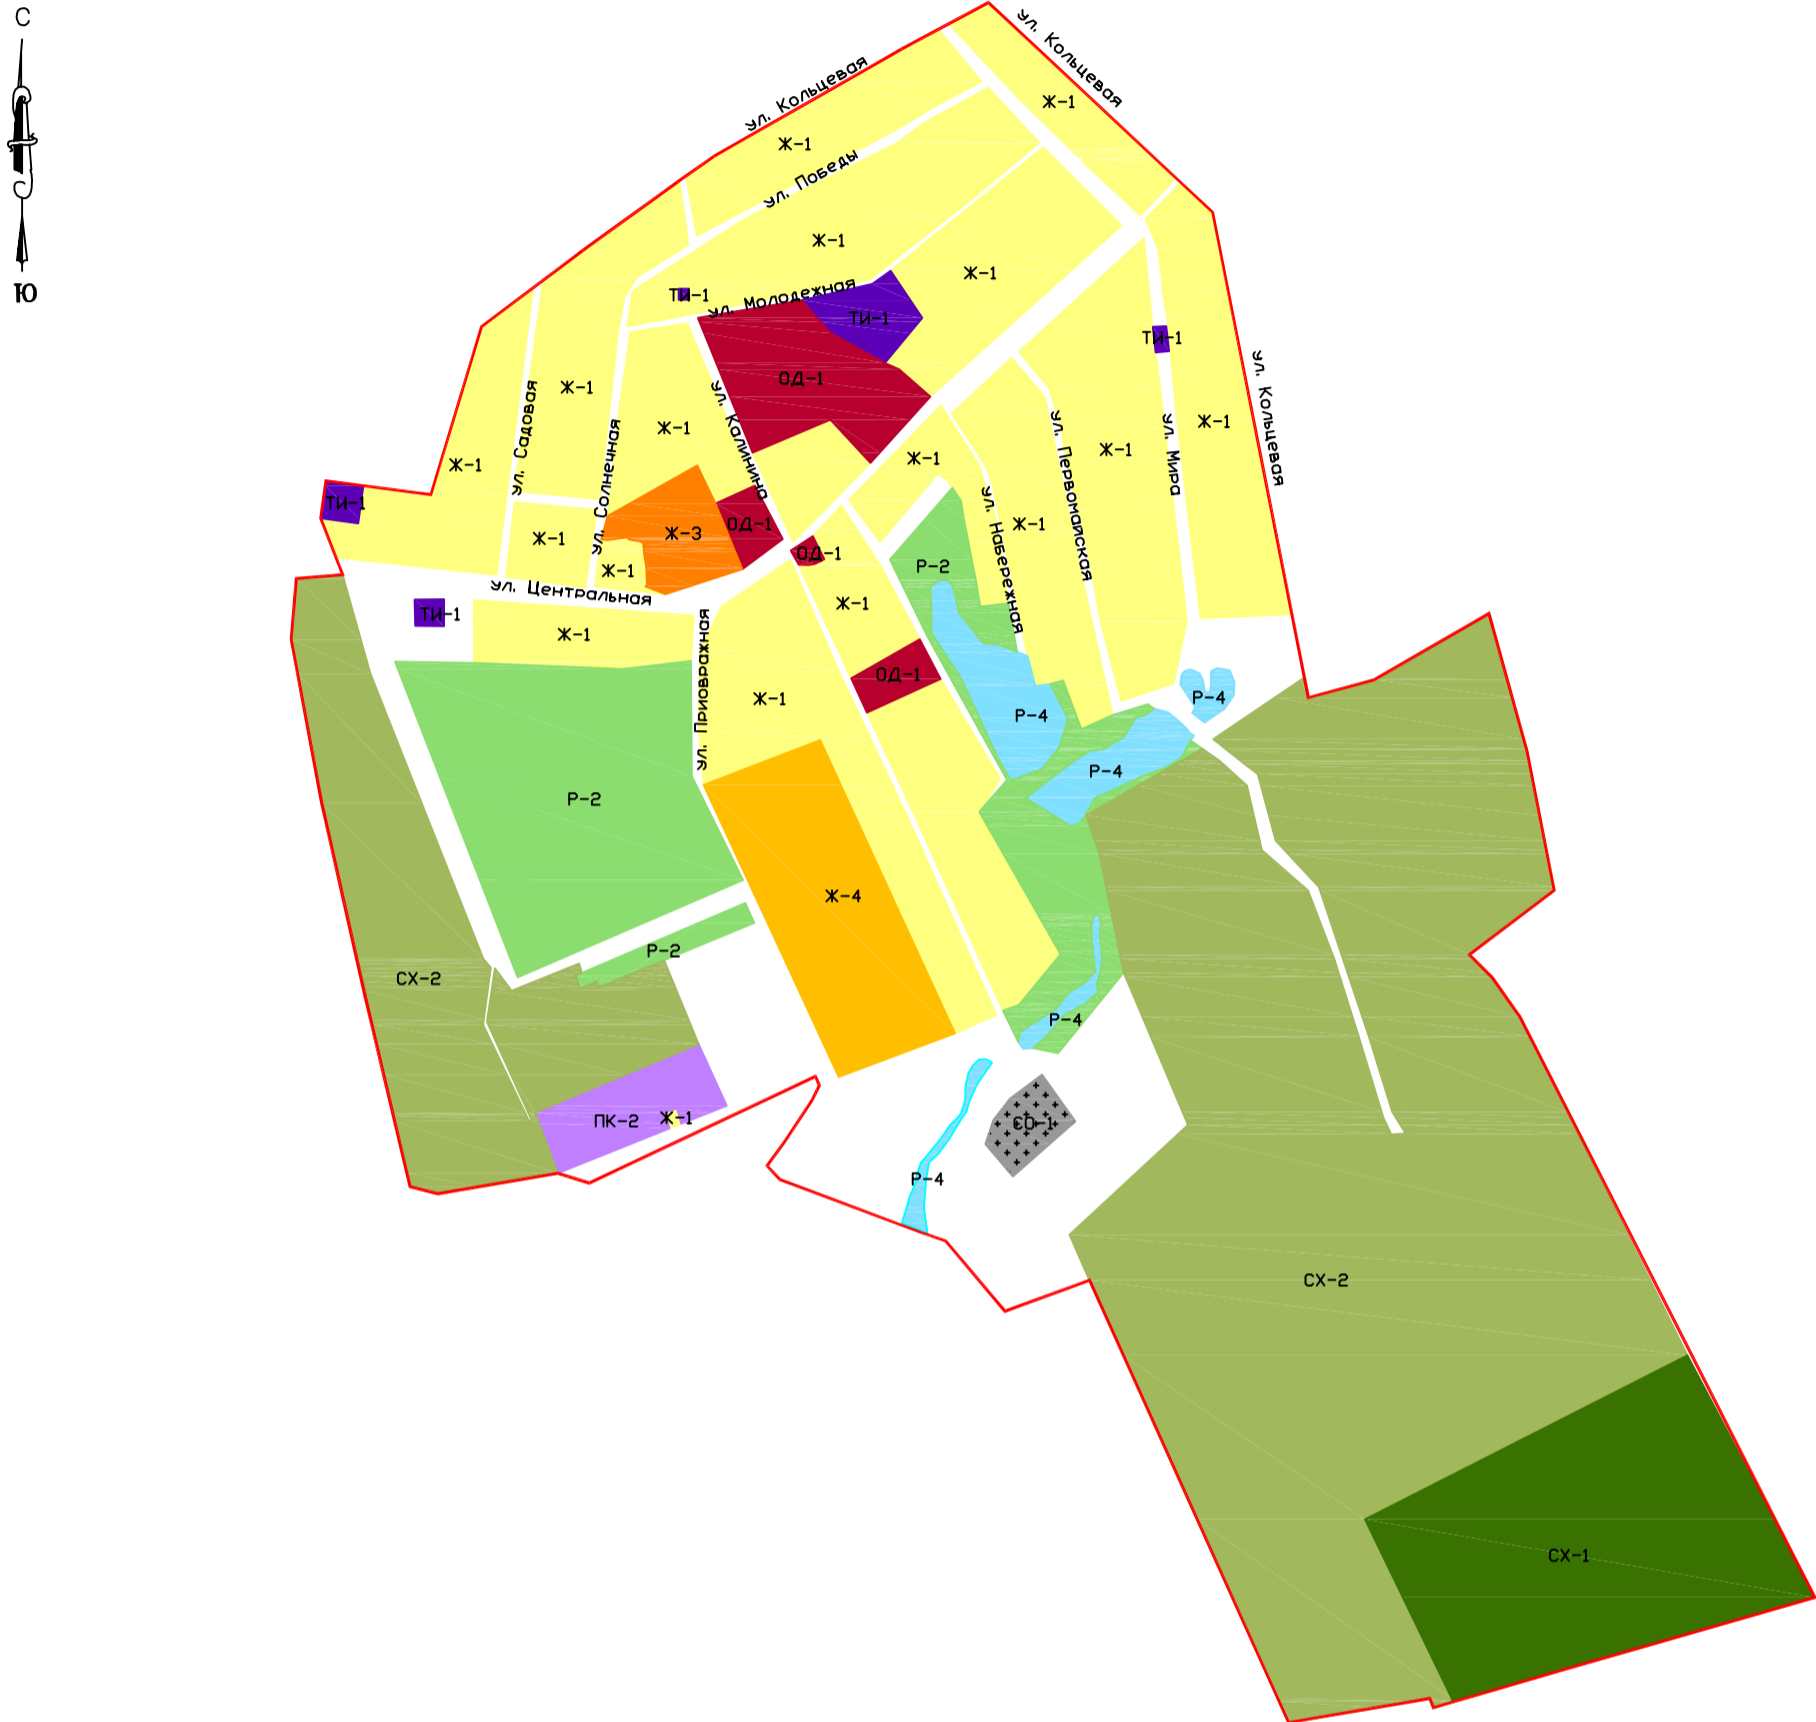

Условные обозначения и описания территориальных зон

Границы

Граница населенного пункта с. Калининское Кировского муниципального образования Марковского муниципального района

Жилые зоны

- Ж-1** Зона застройки индивидуальными жилыми домами
- Ж-2** Зона застройки малоэтажными жилыми домами блокированной застройки и многоквартирными домами
- Ж-3** Зона застройки объектами дошкольного, начального общего и среднего общего образования
- Ж-4** Зона перспективного развития индивидуальной и малоэтажной жилой застройки

Общественно-деловые зоны

- ОД-1** Зона административно-делового и коммерческого назначения
- ОД-2** Зона спортивного назначения
- ОД-3** Зона размещения объектов здравоохранения и соцзащиты
- ОД-4** Зона размещения объектов религиозного назначения

Производственно-коммунальные зоны

- ПК-2** Зона производственно-коммунальных объектов IV класса опасности (с СЗЗ 100 м)
- ПК-4** Зона пожарных депо

Зоны сельскохозяйственного использования

- СХ-1** Зона сельскохозяйственных угодий
- СХ-2** Зона сельскохозяйственного производства

Зоны сельскохозяйственного назначения

СХН-1 Зона сельскохозяйственных угодий (с/х назначения)

Природно-рекреационные зоны

- Р-1** Зона парков, скверов, бульваров
- Р-2** Зона зеленых насаждений общего пользования
- Р-4** Зона акватории

Зоны транспортной и инженерной инфраструктуры

ТИ-1 Зона объектов инженерной инфраструктуры

Зоны специального назначения

- СД-1** Зона размещения кладбищ
- СД-2** Зона специального назначения

ОП Земли публичного использования (сложившаяся территория общего пользования)

| | | | | | | | |
|-------------|--|--|--|--|--------|------|--------|
| | | | | Администрация Кировского муниципального образования Марковского муниципального района Саратовской области | | | |
| Гип | | | | Правила землепользования и застройки Кировского муниципального образования Марковского муниципального района Саратовской области | | | |
| Наим. | | | | | | | |
| Исполнитель | | | | | | | |
| | | | | МАСШТАБ 1:10000 | стадия | лист | листов |
| | | | | | ПЗЗ | | |
| | | | | Карта градостроительного зонирования с. Калининское Кировского МО Марковского муниципального района Саратовской области | | | |
| | | | | ООО "Энгельсторгсервис" г. Энгельс 2020 г. | | | |