


Правила землепользования и застройки Кировского муниципального образования Марковского муниципального района Саратовской области

Карта градостроительного зонирования село Пугачевка Кировского муниципального образования
Марковского муниципального района Саратовской области

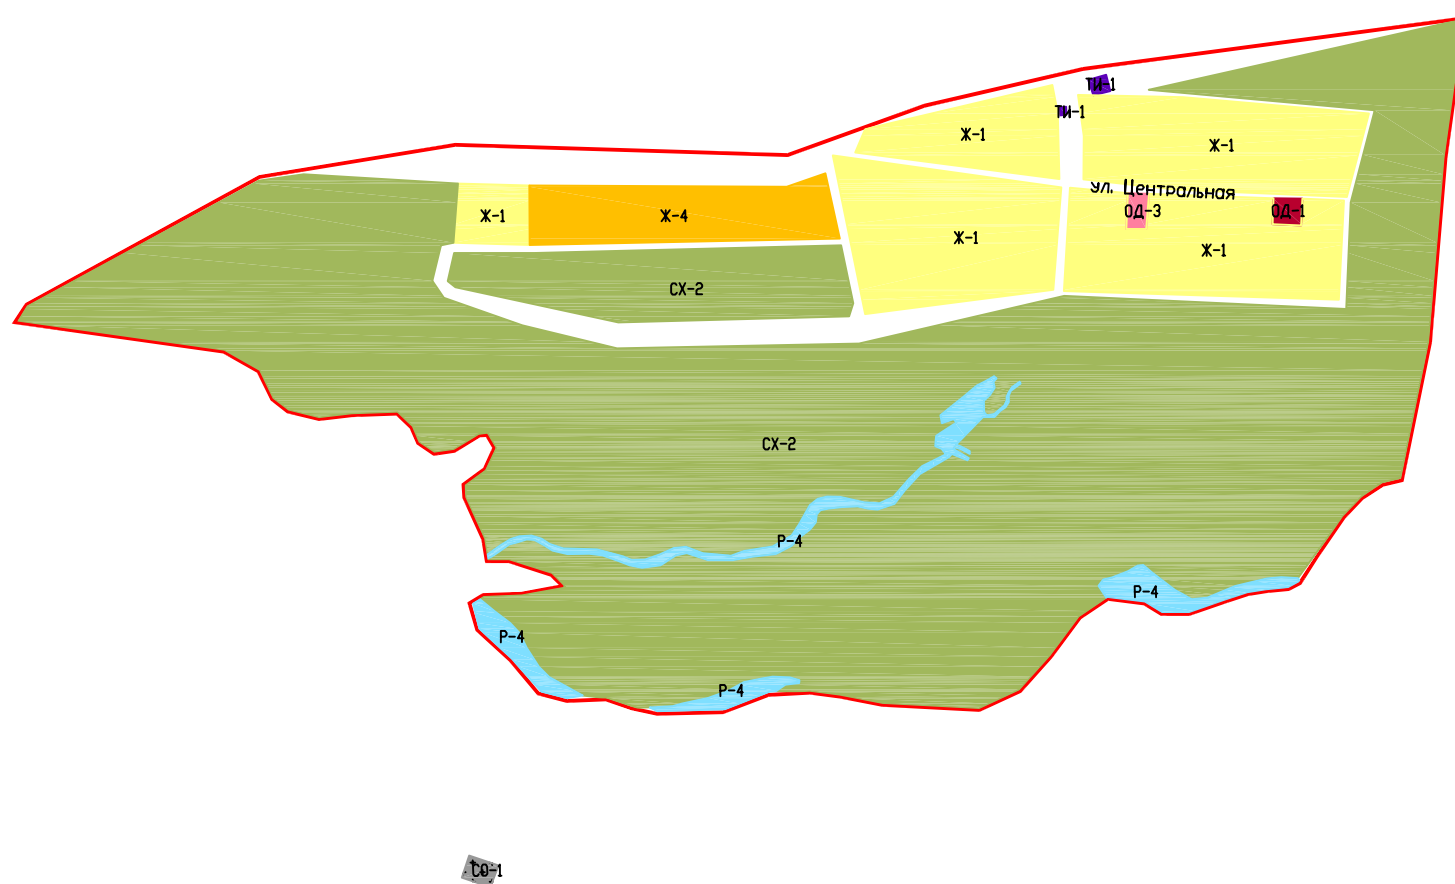

Условные обозначения и описания территориальных зон

Границы

Граница населенного пункта с. Пугачевка Кировского муниципального образования Марковского муниципального района

Жилые зоны

Ж-1 Зона застройки индивидуальными жилыми домами
 Ж-2 Зона застройки малоэтажными жилыми домами блокированной застройки и многоквартирными домами
 Ж-3 Зона застройки объектами дошкольного, начального общего и среднего общего образования
 Ж-4 Зона перспективного развития индивидуальной и малоэтажной жилой застройки

Общественно-деловые зоны

ОД-1 Зона административно-делового и коммерческого назначения
 ОД-2 Зона спортивного назначения
 ОД-3 Зона размещения объектов здравоохранения и соцзащиты
 ОД-4 Зона размещения объектов религиозного назначения

Производственно-коммунальные зоны

ПК-2 Зона производственно-коммунальных объектов IV класса опасности (с СЗЗ 100 м)
 ПК-4 Зона пожарных депо

Зоны сельскохозяйственного использования

СХ-1 Зона сельскохозяйственных угодий
 СХ-2 Зона сельскохозяйственного производства

Зоны сельскохозяйственного назначения

СХН-1 Зона сельскохозяйственных угодий (с/х назначения)

Природно-рекреационные зоны

Р-1 Зона парков, скверов, бульваров
 Р-2 Зона зеленых насаждений общего пользования
 Р-4 Зона акватории

Зоны транспортной и инженерной инфраструктуры

ТИ-1 Зона объектов инженерной инфраструктуры

Зоны специального назначения

СО-1 Зона размещения кладбищ
 СО-2 Зона специального назначения

ОП

Земли публичного использования (сложившаяся территория общего пользования)

				Администрация Кировского муниципального образования Марковского муниципального района Саратовской области		
ГИП				Правила землепользования и застройки Кировского муниципального образования Марковского муниципального района Саратовской области		
Наим.						
Исполнитель						
				МАСШТАБ 1:10000		стадия
						лист
						листов
				ПЗЗ		
				000		
				"Энгельссторгсервис"		
				г. Энгельс 2020 г.		