


Правила землепользования и застройки Кировского муниципального образования  
Марковского муниципального района Саратовской области

Карта градостроительного зонирования с. Фурманово Кировского муниципального образования  
Марковского муниципального района Саратовской области

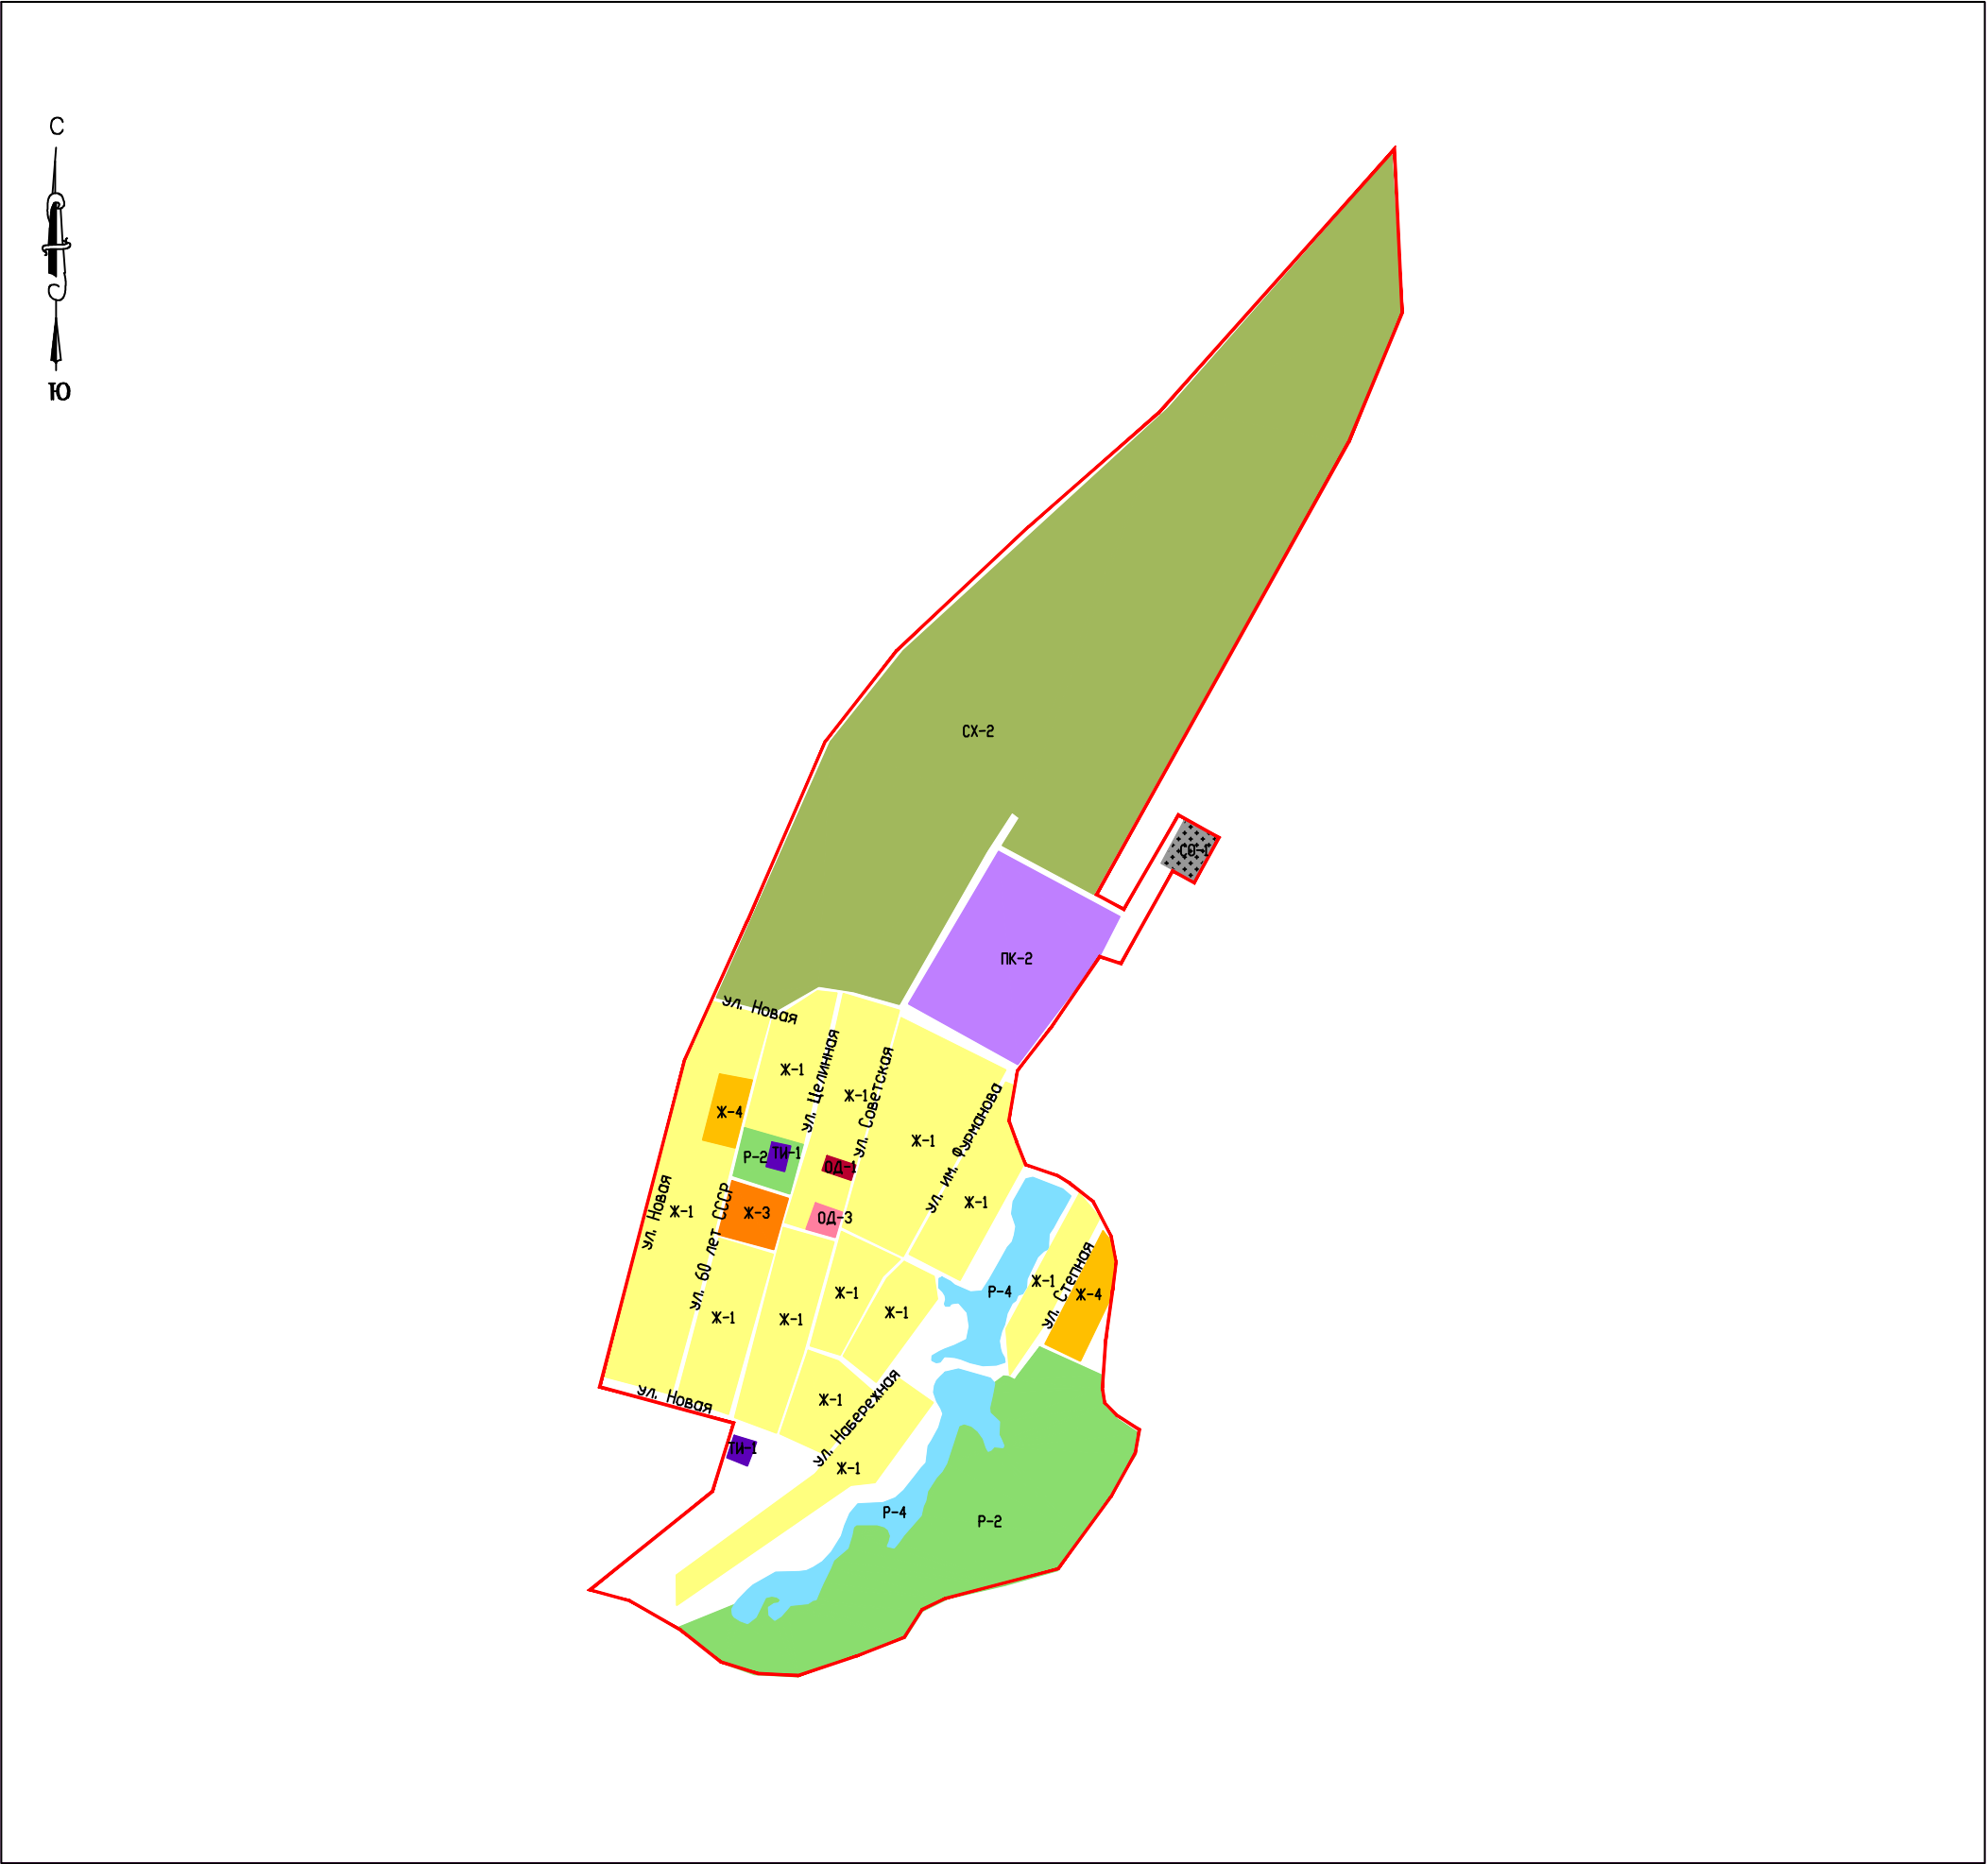

Условные обозначения и описания территориальных зон

Границы

Жилые зоны

Общественно-деловые зоны

Производственно-коммунальные зоны

Зоны сельскохозяйственного использования

Граница населенного пункта

Ж-1 Зона застройки индивидуальными жилыми домами

Ж-2 Зона застройки малоэтажными жилыми домами блокированной застройки и многоквартирными домами

Ж-3 Зона застройки объектами дошкольного, начального общего и среднего общего образования

Ж-4 Зона перспективного развития индивидуальной и малоэтажной жилой застройки

ОД-1 Зона административно-делового и коммерческого назначения

ОД-2 Зона спортивного назначения

ОД-3 Зона размещения объектов здравоохранения и соцзащиты

ОД-4 Зона размещения объектов религиозного назначения

ПК-2 Зона производственно-коммунальных объектов IV класса опасности (с СЗЗ 100 м)

ПК-4 Зона пожарных депо

СХ-1 Зона сельскохозяйственных угодий

СХ-2 Зона сельскохозяйственного производства

Природно-рекреационные зоны

Зоны транспортной и инженерной инфраструктуры

Зоны специального назначения

Р-1 Зона парков, скверов, бульваров

Р-2 Зона зеленых насаждений общего пользования

Р-3 Рекреационная зона

Р-4 Зона акватории

ТИ-1 Зона объектов инженерной инфраструктуры

ТИ-2 Зона объектов транспортной инфраструктуры

СВ-1 Зона размещения кладбищ

СВ-2 Зона специального назначения

Территории, на которые градостроительный регламент не распространяется

Земли водного фонда

Земли лесного фонда

Земли сельскохозяйственного назначения

Земли публичного использования (сложившаяся территория общего пользования)

Земли добычи полезных ископаемых

					Администрация Кировского муниципального образования Марковского муниципального района Саратовской области			
ГМП					Правила землепользования и застройки Кировского муниципального образования Марковского муниципального района Саратовской области			
Нацгр.								
Исполнитель								
					МАСШТАБ 1:15000	стадия	ЛИСТ	ЛИСТОВ
						ПЗЗ		
					Карта градостроительного зонирования с. Фурманово Кировского МО Марковского муниципального района Саратовской области	ООО "Энгельс-торгсервис" г. Энгельс 2024 г.		