


Правила землепользования и застройки Кировского муниципального образования
Марковского муниципального района Саратовской области

Карта градостроительного зонирования с. Пугачевка Кировского муниципального образования
Марковского муниципального района Саратовской области

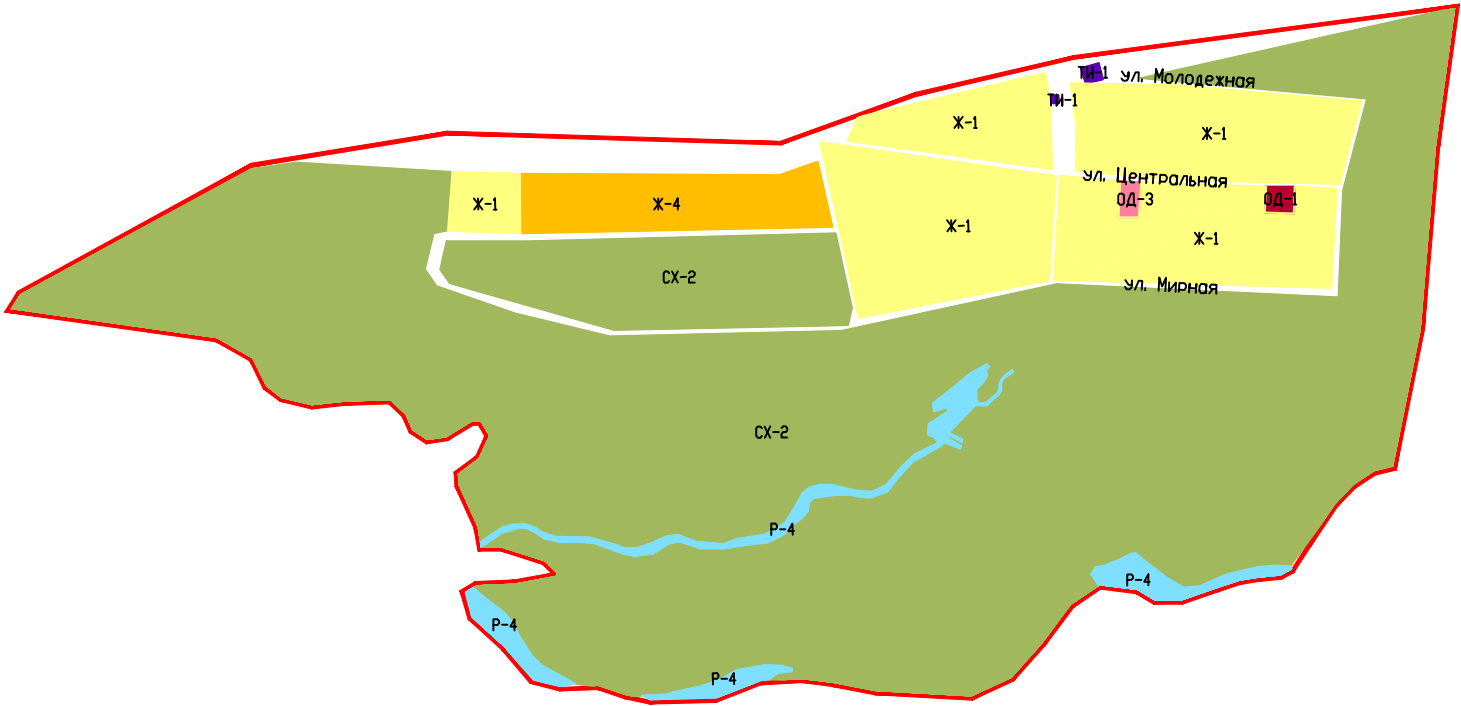

Условные обозначения и описания территориальных зон		Природно-рекреационные зоны		Территории, на которые градостроительный регламент не распространяется			
Границы		<div>Р-1</div>	Зона парков, скверов, бульваров	<div></div>	Земли водного фонда		
<div></div>	Граница населенного пункта	<div>Р-2</div>	Зона зеленых насаждений общего пользования	<div></div>	Земли лесного фонда		
Жилые зоны		<div>Р-3</div>	Рекреационная зона	<div></div>	Земли сельскохозяйственного назначения		
<div>Ж-1</div>	Зона застройки индивидуальными жилыми домами	<div>Р-4</div>	Зона акваторий	<div></div>	Земли публичного использования	(сложившаяся территория общего пользования)	
<div>Ж-2</div>	Зона застройки малоэтажными жилыми домами блокированной застройки и многоквартирными домами	Зоны транспортной и инженерной инфраструктуры		<div></div>	Земли добычи полезных ископаемых		
<div>Ж-3</div>	Зона застройки объектами дошкольного, начального общего и среднего общего образования	<div>ТИ-1</div>	Зона объектов инженерной инфраструктуры				
<div>Ж-4</div>	Зона перспективного развития индивидуальной и малоэтажной жилой застройки	<div>ТИ-2</div>	Зона объектов транспортной инфраструктуры				
Общественно-деловые зоны		Зоны специального назначения					
<div>ОД-1</div>	Зона административно-делового и коммерческого назначения	<div>СВ-1</div>	Зона размещения кладбищ				
<div>ОД-2</div>	Зона спортивного назначения	<div>СВ-2</div>	Зона специального назначения				
<div>ОД-3</div>	Зона размещения объектов здравоохранения и соцзащиты						
<div>ОД-4</div>	Зона размещения объектов религиозного назначения						
Производственно-коммунальные зоны							
<div>ПК-2</div>	Зона производственно-коммунальных объектов IV класса опасности (с СЗЗ 100 м)						
<div>ПК-4</div>	Зона пожарных депо						
Зоны сельскохозяйственного использования							
<div>СХ-1</div>	Зона сельскохозяйственных угодий						
<div>СХ-2</div>	Зона сельскохозяйственного производства						

					Администрация Кировского муниципального образования Марковского муниципального района Саратовской области				
ГИП					Правила землепользования и застройки Кировского муниципального образования Марковского муниципального района Саратовской области				
Начгр.									
Исполнитель									
					МАСШТАБ 1:10000	стация	лист	листов	
						ПЗЗ			
					Карта градостроительного зонирования с. Пугачевка Кировского МО Марковского муниципального района Саратовской области	000 "Энгельсторгсервис" г. Энгельс 2024 г.			